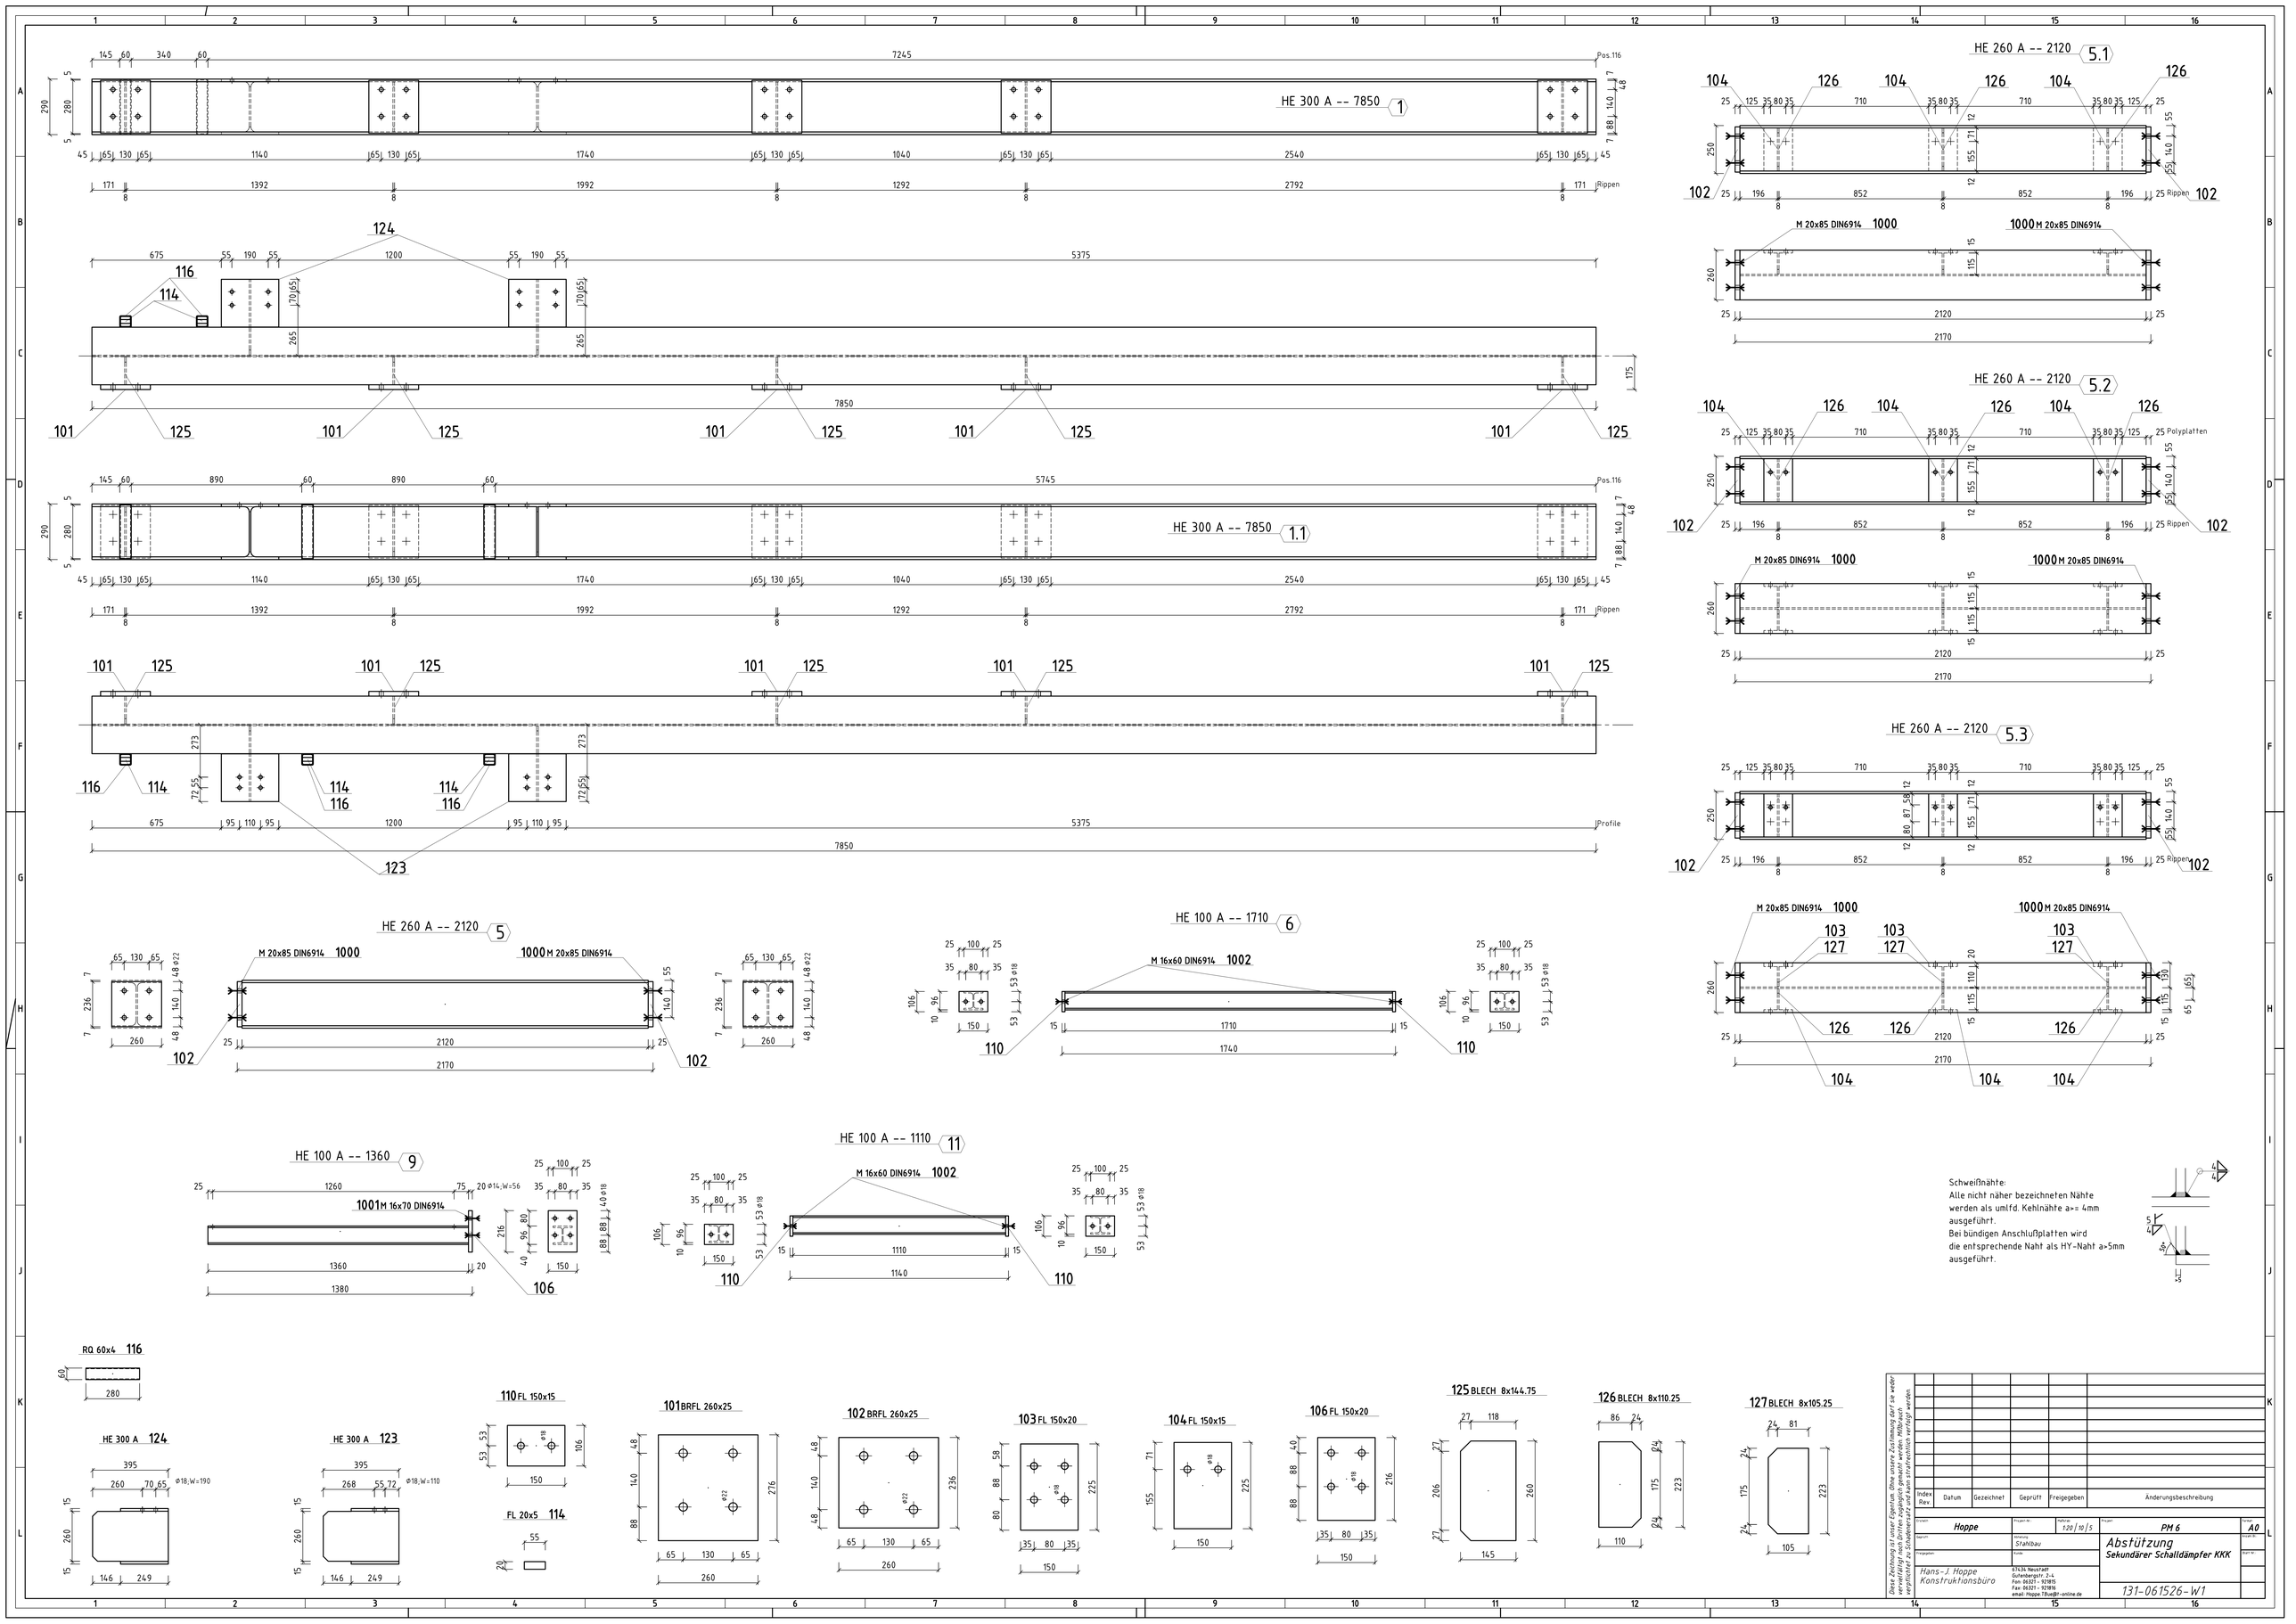

Schweißnähte:
Alle nicht näher bezeichneten Nähte werden als umlfd. Kehlnähte a>= 4mm ausgeführt.
Bei bündigen Anschlußplatten wird die entsprechende Naht als HY-Naht a>5mm ausgeführt.

Index Rev.	Datum	Gezeichnet	Geprüft	Freigegeben	Änderungsbeschreibung

Diese Zeichnung ist unser Eigentum. Ohne unsere Zustimmung darf sie weder vervielfältigt noch Dritten zugänglich gemacht werden. Mißbrauch verpflichtet zu Schadenersatz und kann strafrechtlich verfolgt werden.

Gezeichnet: Hoppe	Prüfzeichen: 120/10/5	Projekt: PM 6	Format: A0
Geprüft:	Stahlbau	Abstützung Sekundärer Schalldämpfer KKK	Kopie Nr.:
Freigegeben:	Kunde:		Blatt Nr.:

Hans-J. Hoppe
Konstruktionsbüro
61434 Neustadt
Gutenbergstr. 2-4
Fon: 06321 - 921815
Fax: 06321 - 921816
email: Hoppe.TBue@t-online.de

131-061526-W1