RO 48.3x3.2 .. 2334 **BG 26-25**

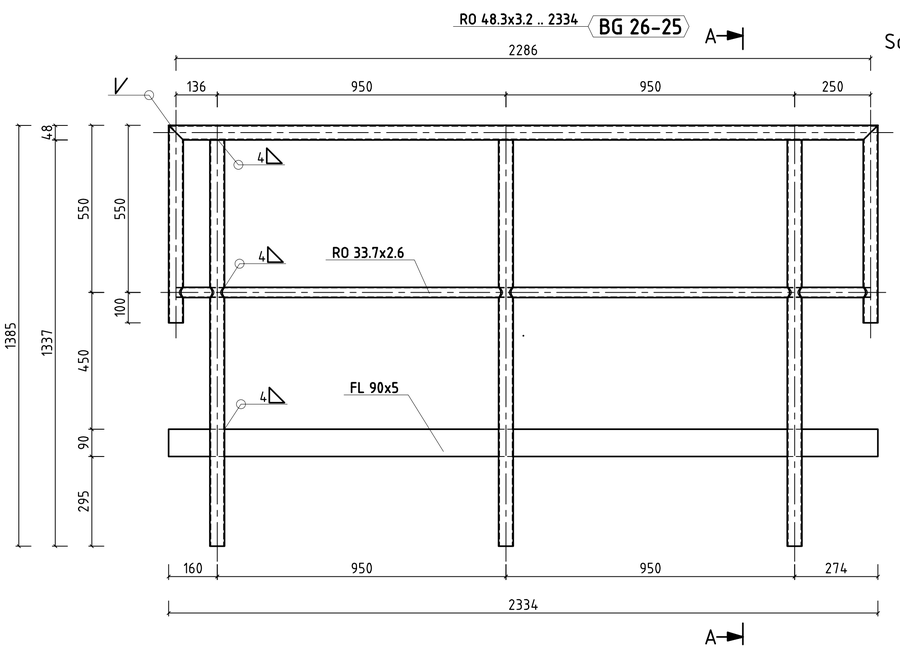

Schnitt A-A

RO 48.3x3.2 .. 2294 **BG 26-26**

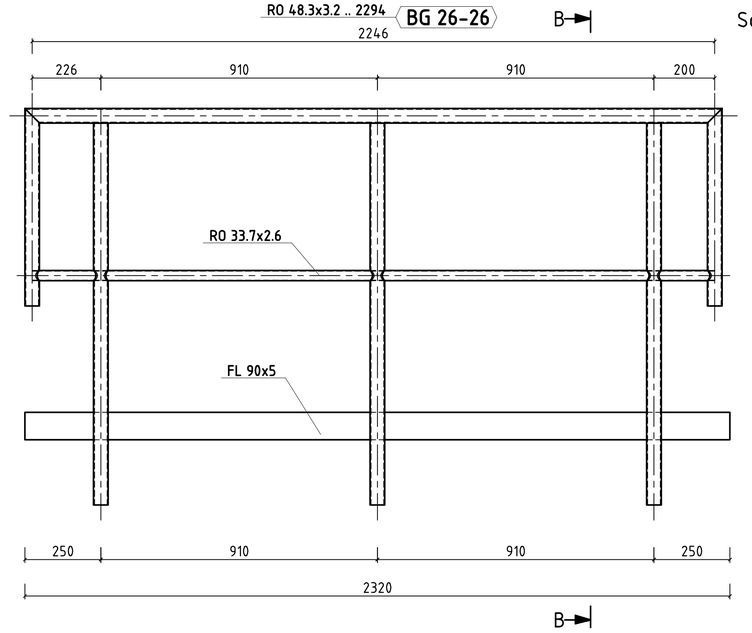

Schnitt B-B

RO 48.3x3.2 .. 834 **BG 26-28**

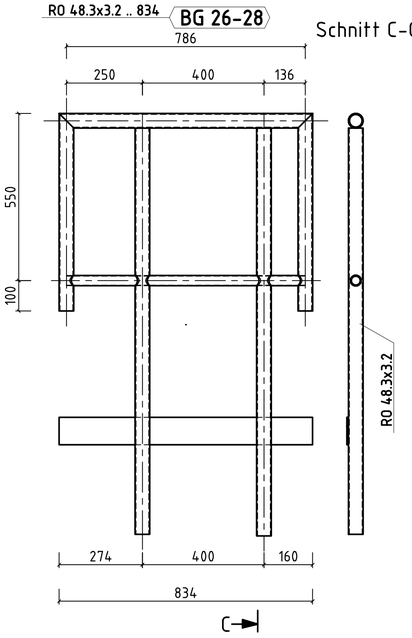

Schnitt C-C

RO 48.3x3.2 .. 1351 **BG 26-27**

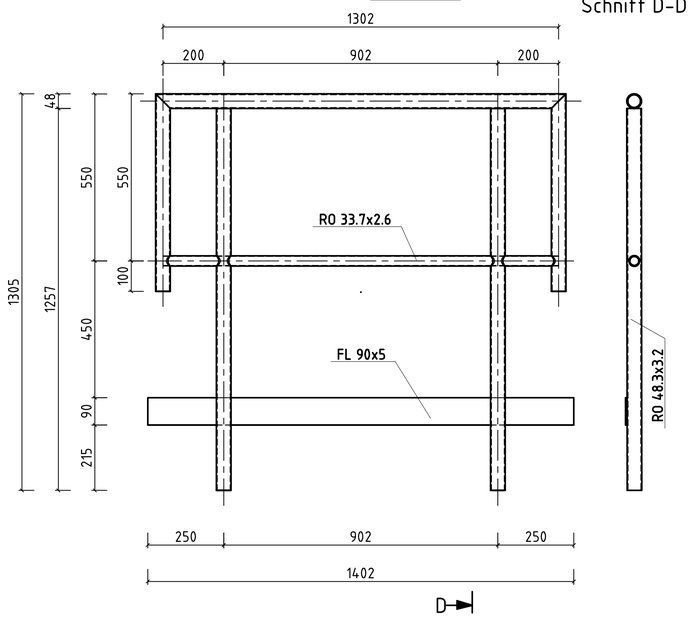

Schnitt D-D

RO 48.3x3.2 .. 770 **BG 26-29**

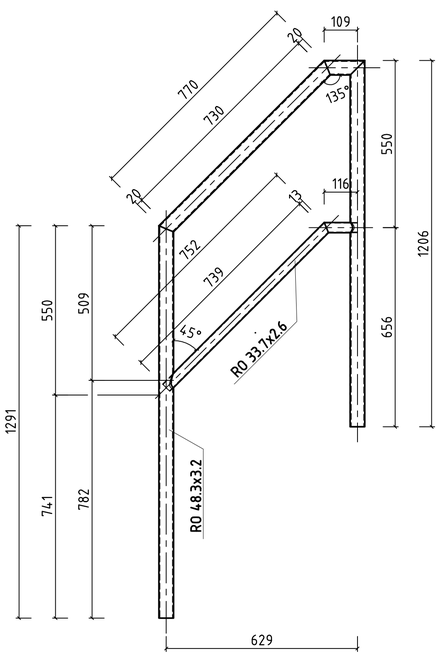

RO 48.3x3.2 .. 684 **BG 26-30**

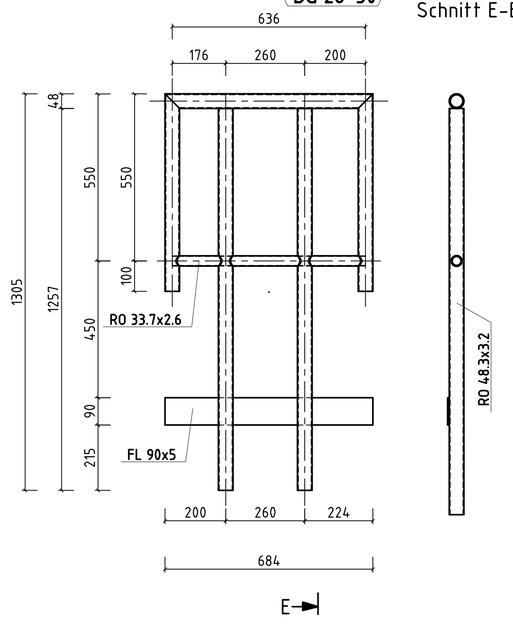

Schnitt E-E

Diese Zeichnung ist unser Eigentum. Ohne unsere Zustimmung darf sie weder vervielfältigt noch Dritten zugänglich gemacht werden. Mißbrauch verpflichtet zu Schadenersatz und kann strafrechtlich verfolgt werden.

Index Rev.	Datum	Gezeichnet	Geprüft	Freigegeben	Änderungsbeschreibung

Erstellt: 13.05.2004 **Hoppe**
Geprüft:
Freigegeben:
Projekt-Nr:
Maßstab: 1:15/5
Abteilung: Stahlbau
Kunde:

Projekt: **PM 6**
Format: **A1**
Anzahl Bl.:
Blatt Nr.:

Podest 1310x2820
Steckgeländer
Sekundär Schalldämpfer

2004-061526-W5

Hans-J. Hoppe
Konstruktionsbüro
67434 Neustadt
Gutenbergstr. 2-4
Fon: 06321 - 921815
Fax: 06321 - 921816
email: Hoppe.TBue@t-online.de